

Nebeneingang


Küche

WC

Gasthaus

Haupteingang

Nebeneingang, versperrt

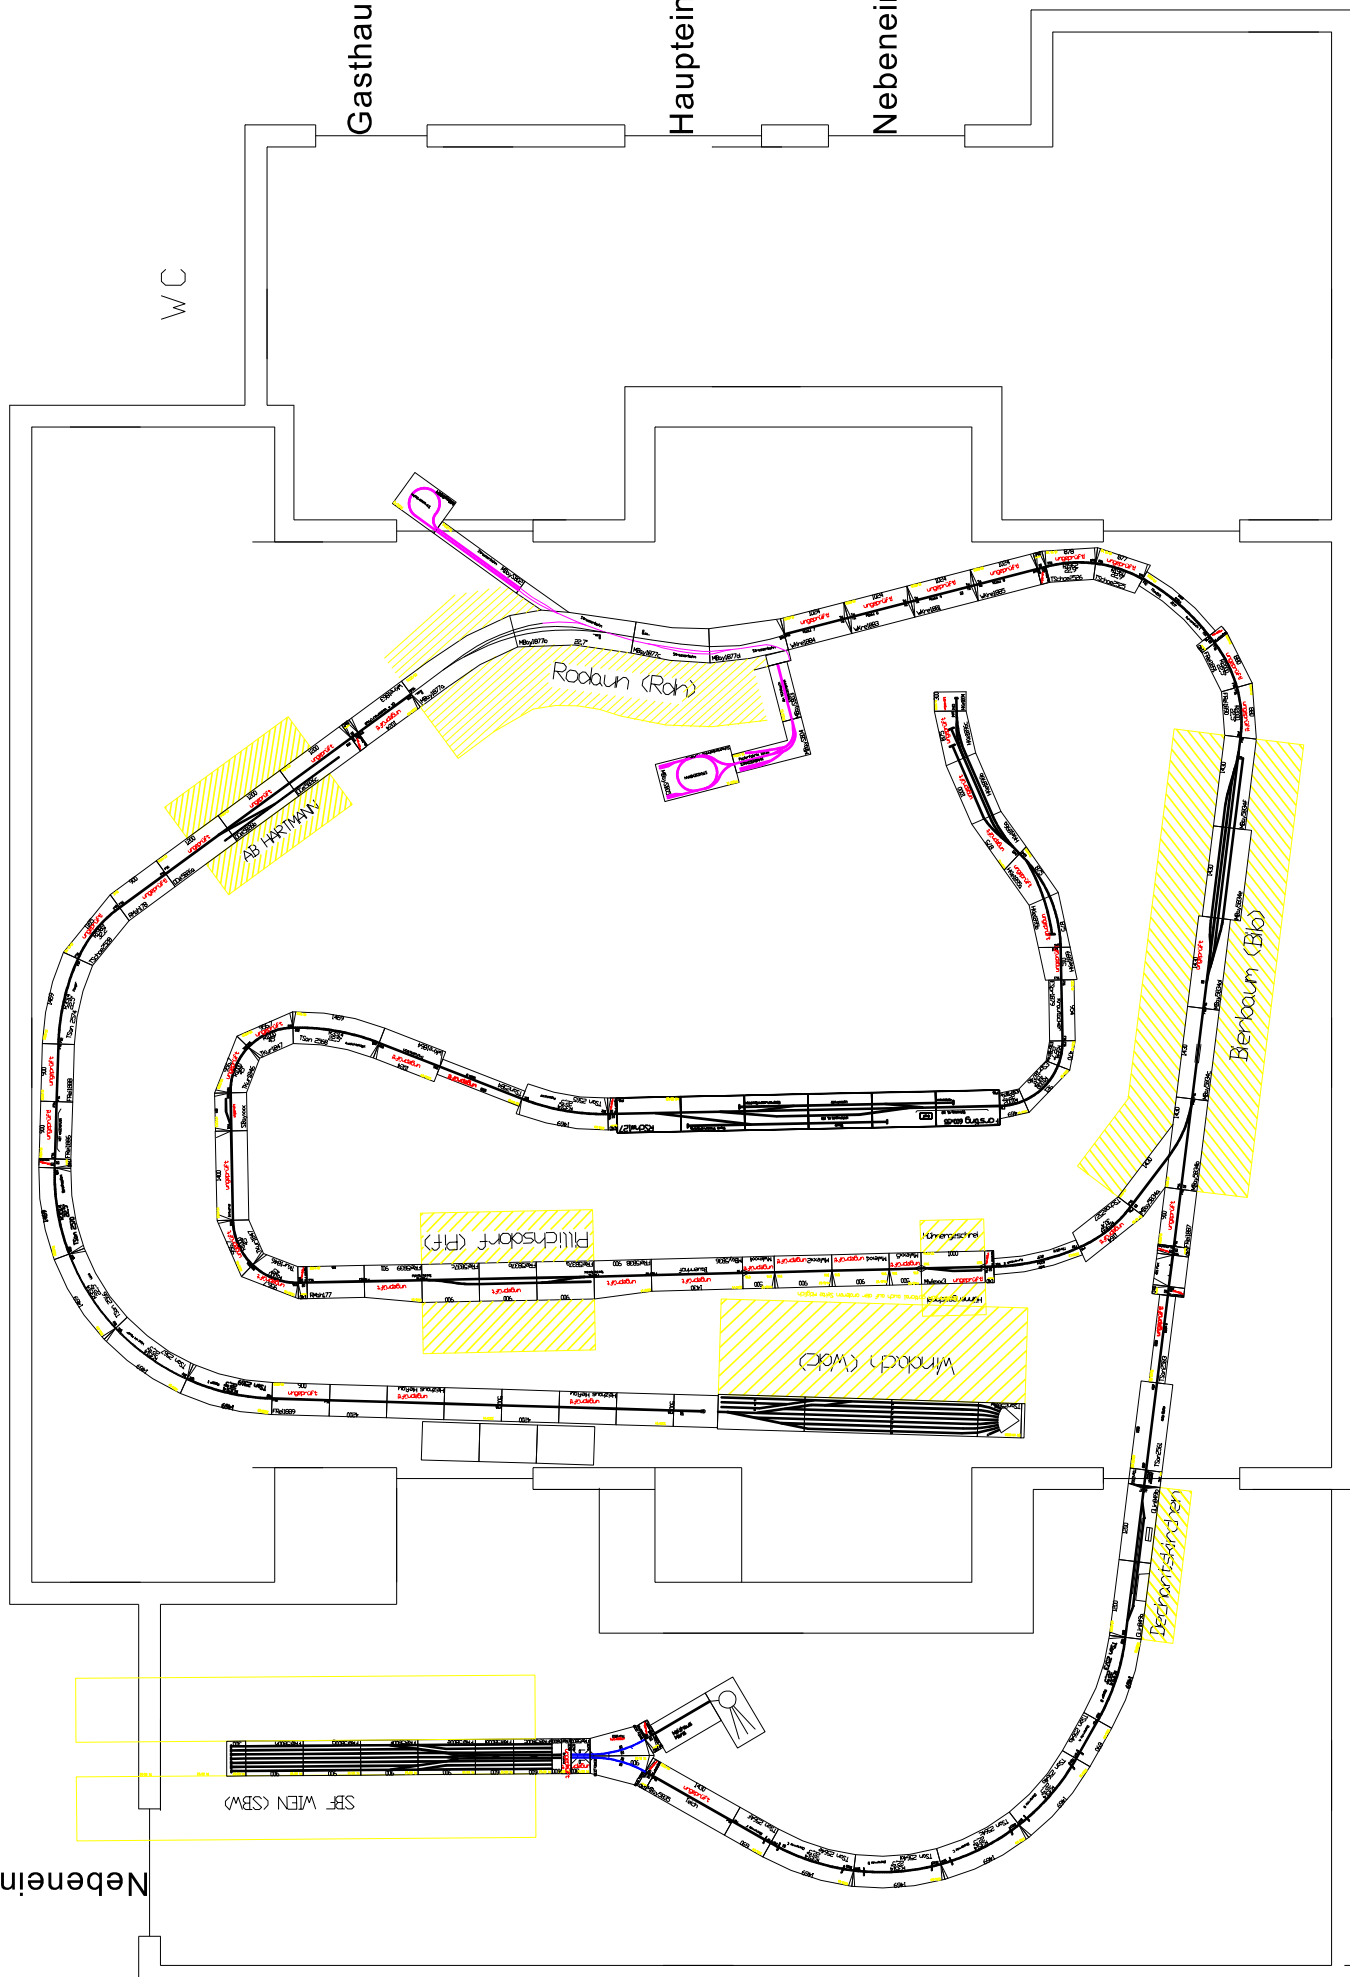

SIF WIEN (SBW)

Windloch (Wid)

Pflanzsohn (Pfl)

Rohr (Roh)

AD HARTMANN

Bierbaum (Bla)

Bierbaum (Bla)